


LEGENDA

-  PERÍMETRO URBANO
-  PERÍMETRO DE EXPANSÃO

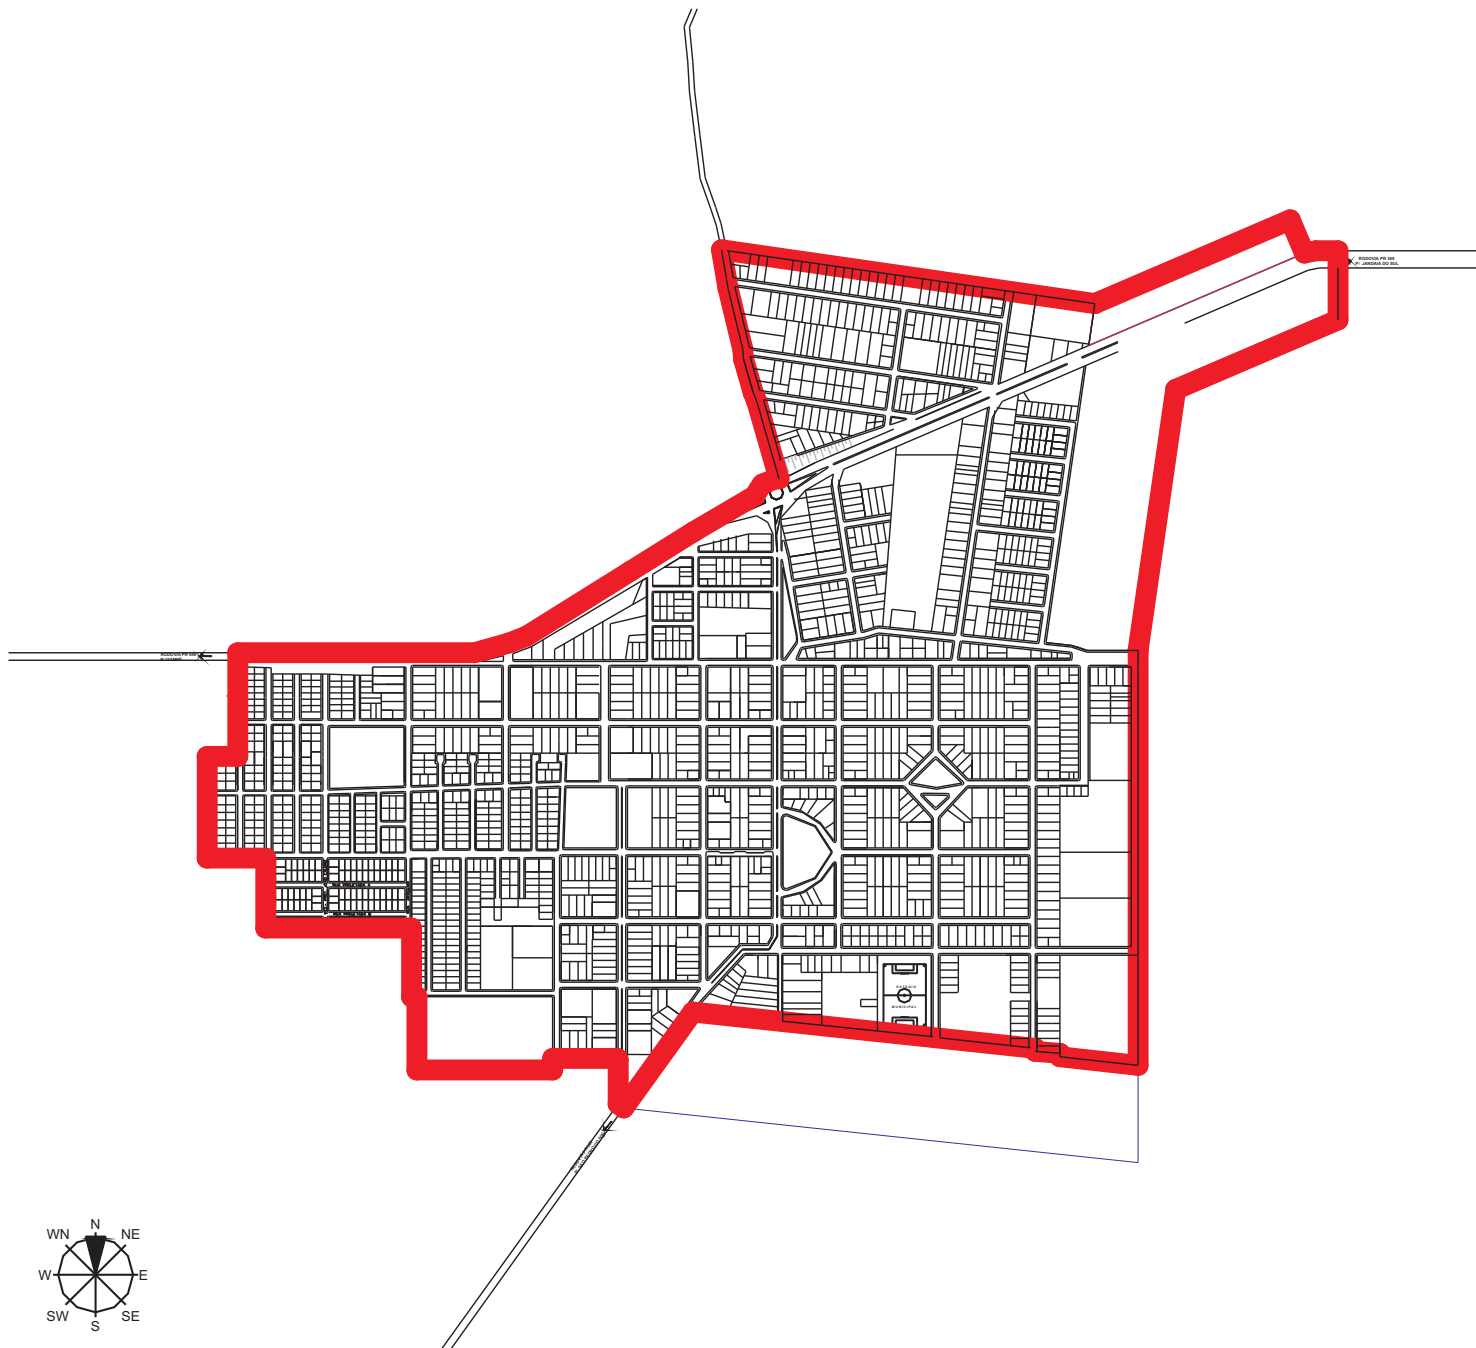

0 50 150

ESTADO DO
PARANÁ

SEDU

PARANÁ
URBANO

Secretaria de Estado do Desenvolvimento Urbano
Serviço Social Autônomo PARANACIDADE

Município BOM SUCESSO

PLANO DIRETOR DE USO E OCUPAÇÃO DO SOLO

Mapa PERÍMETRO URBANO

Prancha nº 29

Data 13/11/2006

Responsável

Técnico BEATRIZ FLEURY E SILVA