


LEGENDA

- VIA ARTERIAL
- VIA COLETORA
- FLUXO LOCAL

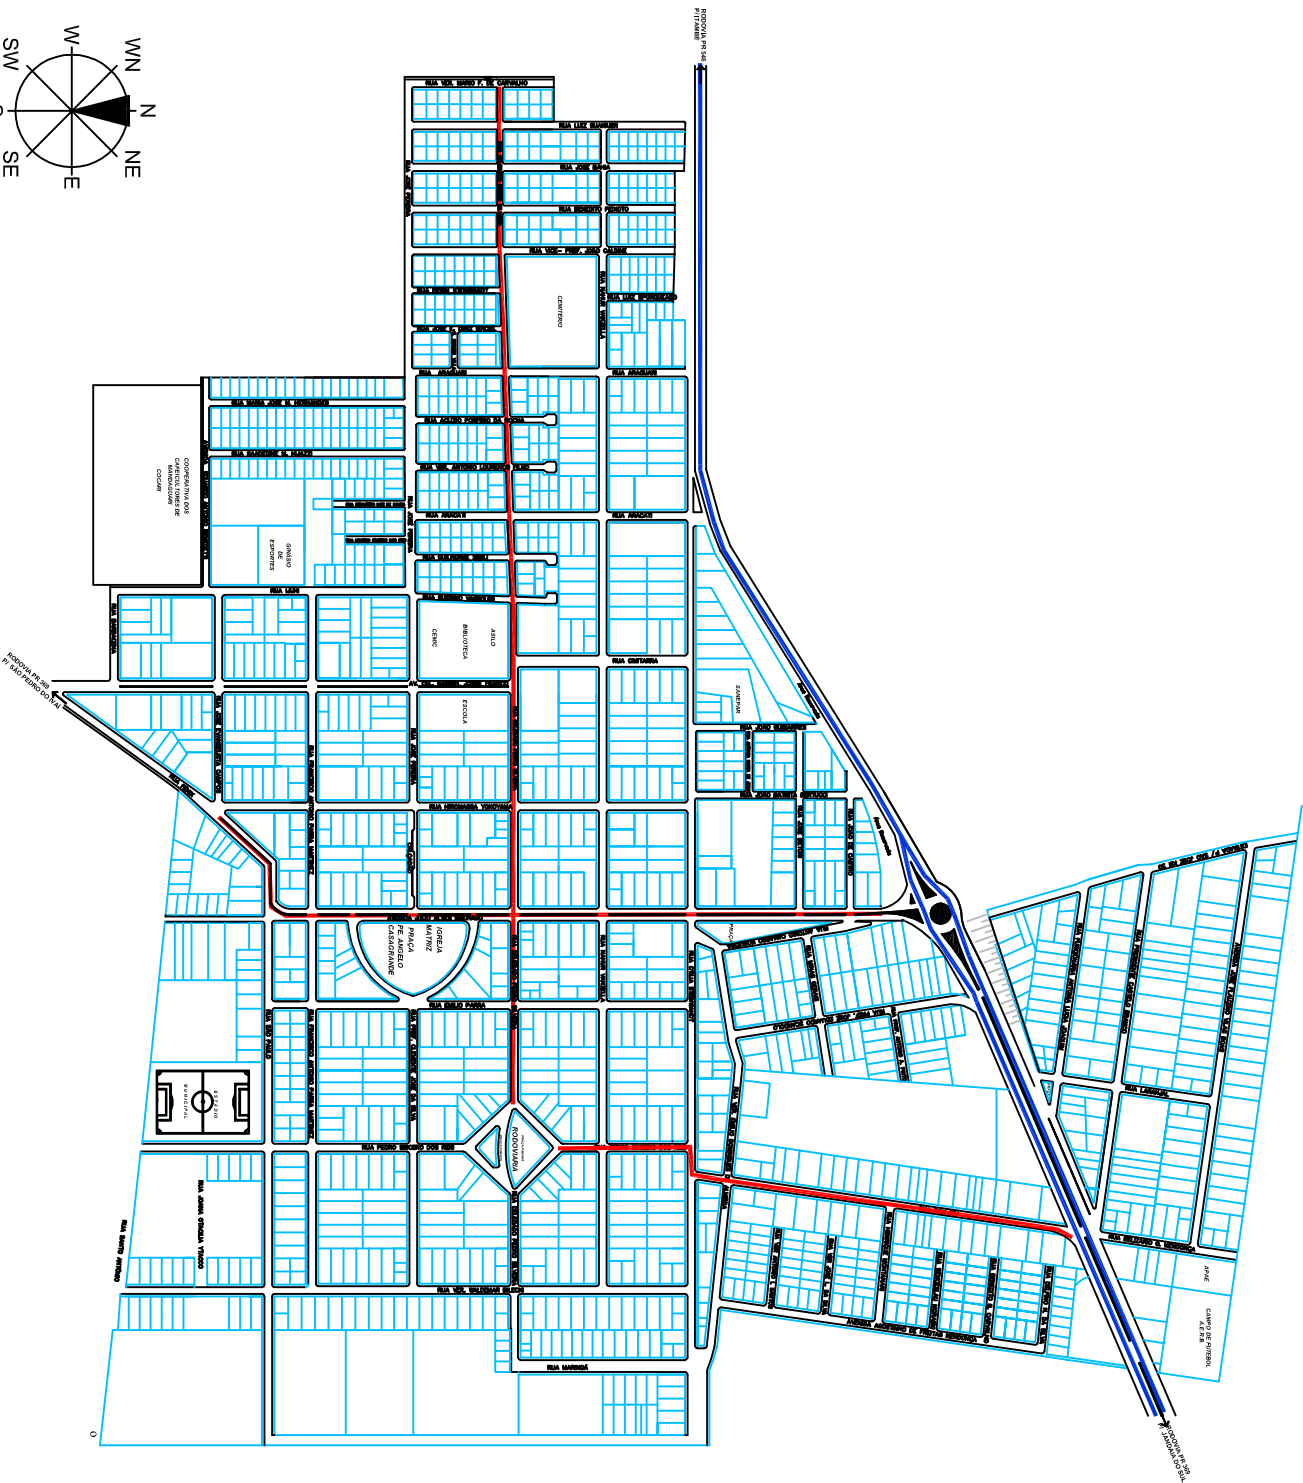

PROPOSTA DE PLANO DE MANUTENÇÃO E RECONSTRUÇÃO DO SISTEMA VIÁRIO "BOM SUCESSO"

Município: BOM SUCESSO

PLANO DIRETOR DE USO E OCUPAÇÃO DO SOLO

Mapa: SISTEMA VIÁRIO HIERARQUIZAÇÃO

Prancha n. 16 Data 13/11/2006

Responsável:

Técnico: BEATRIZ FLEURY E SILVA